
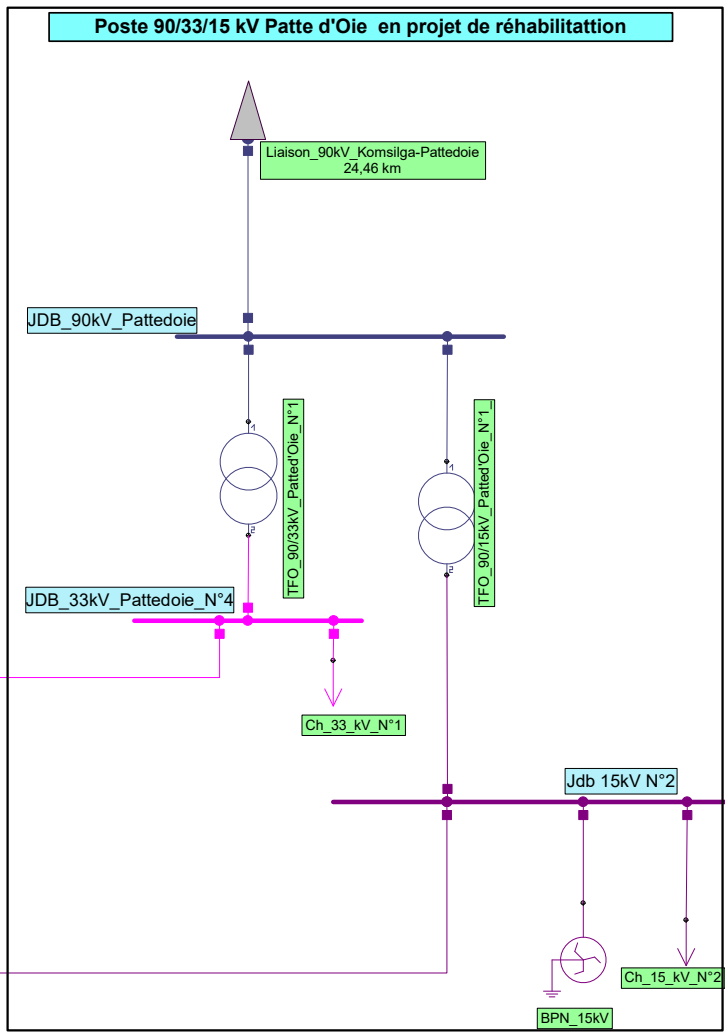


Poste de la Patte d'Oie (Projet)

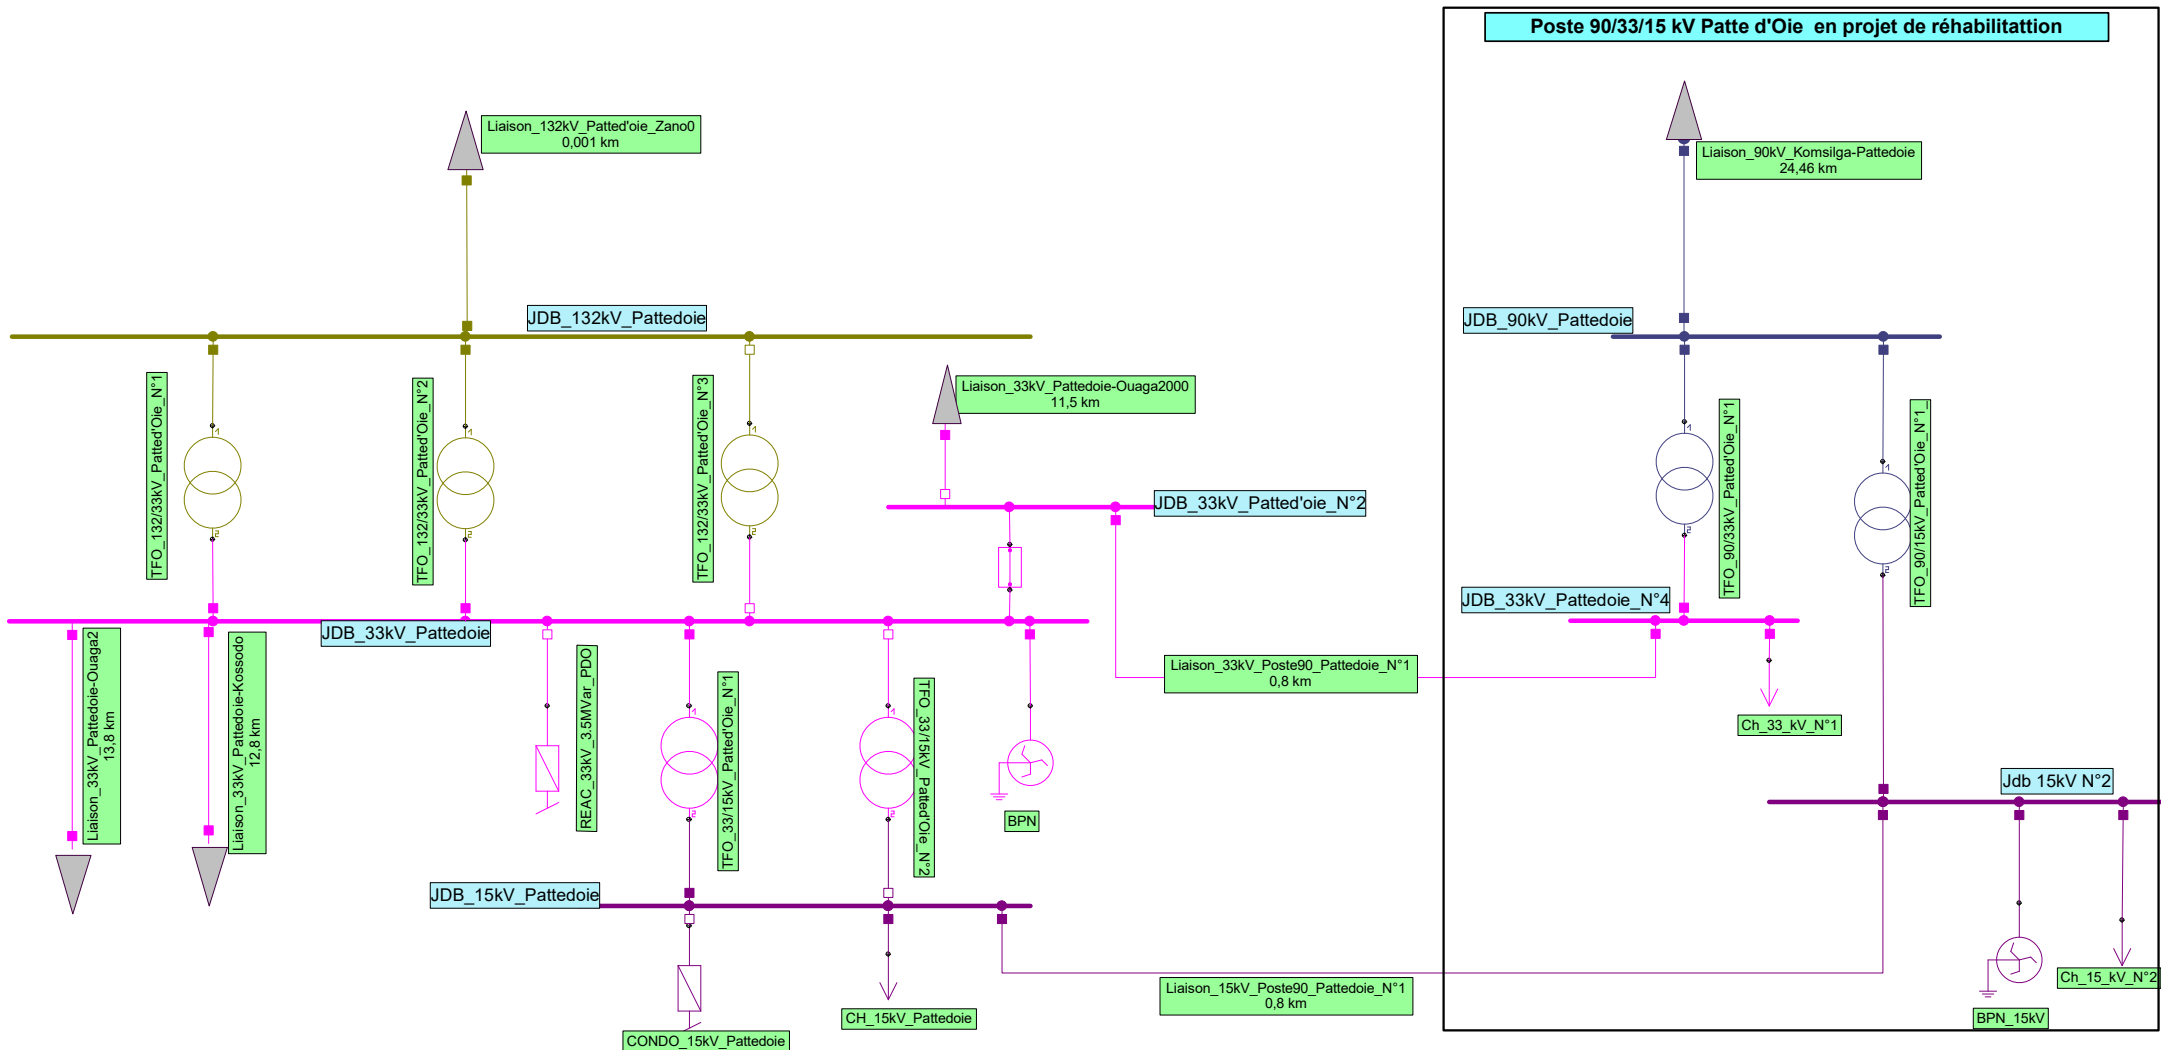

Légende

- Charge de ligne
- 15,000 kV
- 33,000 kV
- 90,000 kV
- 132,000 kV

SONABEL: RESEAU NATIONAL INTERCONNECTE (RNI)						Poste_Patte_doie Schema unifilaire - Poste_Patte_doie Retrait de la ligne 90kV Zagtoui-Ouaga2-290320	
Rev.	Modifications	Date	Nom	Date	Nom	 SONABEL BP 54 OUAGADOUGOU www.sonabel.bf	
0	DTME.NEP.0	04/01/2011	KAM	09/01/2011	KAM		
1	DTME.NEP.1	10/01/2011	TOU	10/01/2011	TOU		
2	DTME.NEP.2	05/08/2011	ROGERDessiner 2009		KAM		
3	DME.NEP.3	01/04/2018	PIERRR21.04.2020			 by BCP Switzerland	
Retrait de la ligne 90kV Zagtoui-Ouaga2-BASE020_Poste Pd'oe_Actu						21.04.2020	